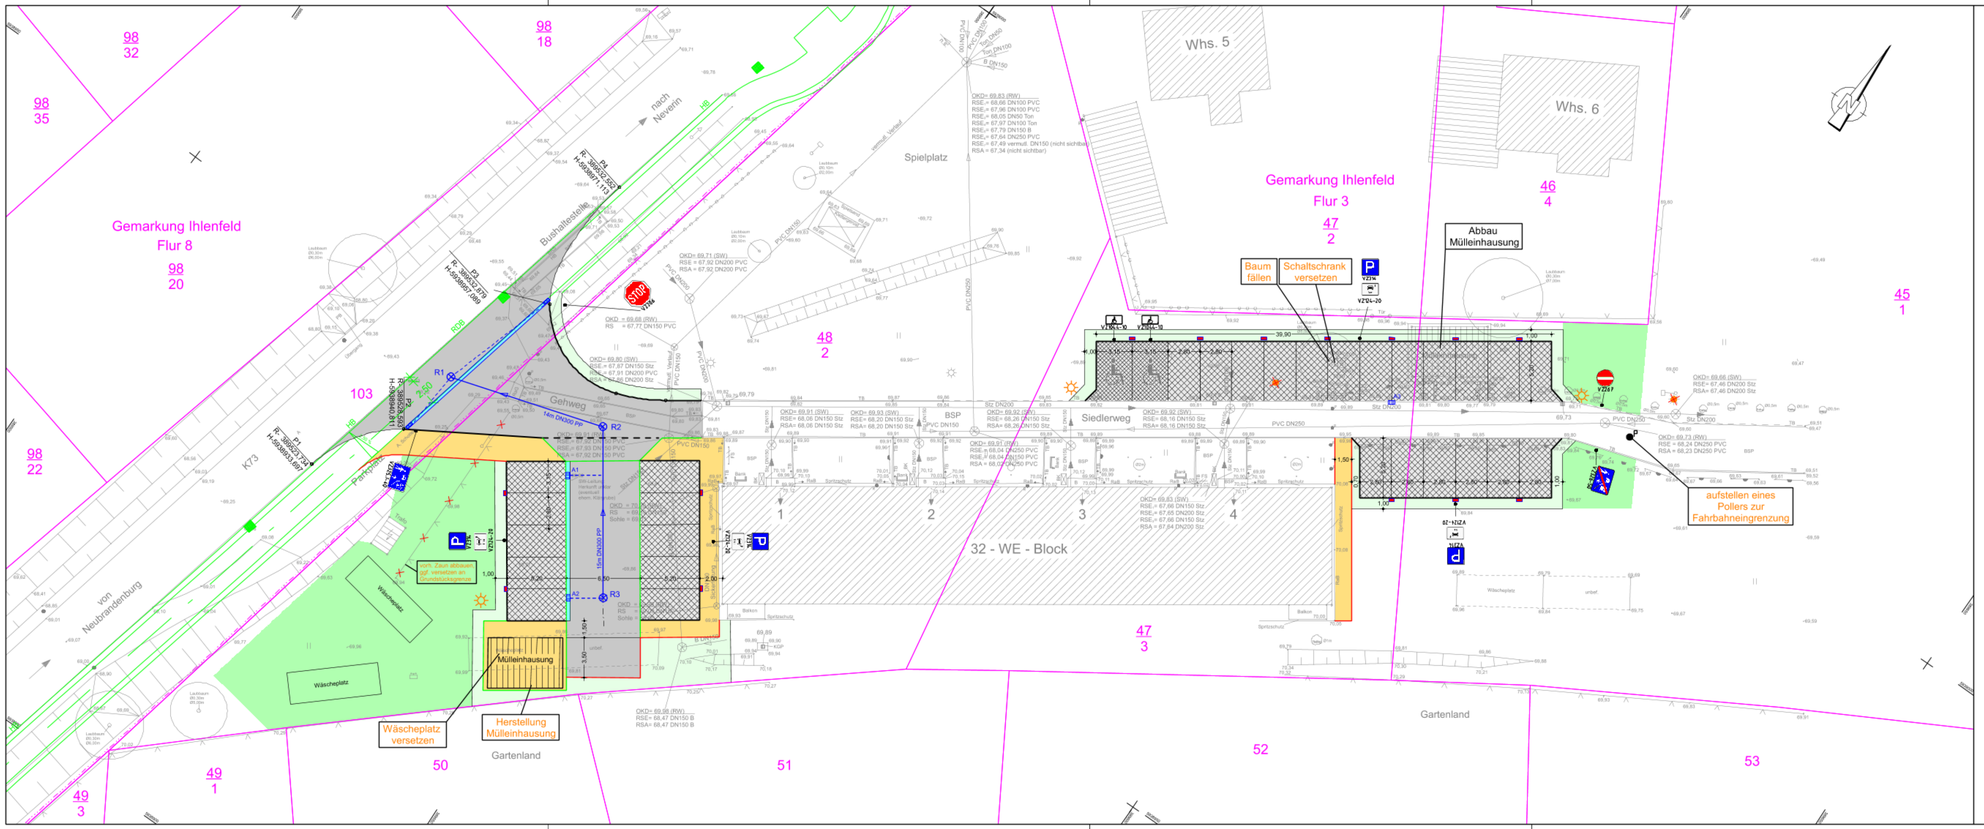
Gemarkung Ihlenfeld
Flur 8
98
20
98
32
98
35
98
18
98
22
103
Gemarkung Ihlenfeld
Flur 3
47
2
46
4
45
1
48
2
47
3
49
1
49
3
50
51
52
53
Whs. 5
Whs. 6
Spielplatz
Bushaltestelle
nach Neverin
von Neubrandenburg
K73
Gehweg
Parkplatz
Wäscheplatz
Mülleinhausung
Siedlerweg
32 - WE - Block
Gartenland
Abbau Mülleinhausung
Baum fällen
Schaltschrank versetzen
aufstellen eines Pollers zur Fahrbahneingrenzung
Wäscheplatz versetzen
Herstellung Mülleinhausung
vorh. Zaun abbauen, auf versetzen an Grundstücksgrenze
R1
R2
R3
A1
A2
