

Amt Neverin

Einleitungsbeschluss zur Durchführung eines Vergabeverfahrens für Gemeinde Neuenkirchen

öffentlich

EVV-34-BO-25-747

Einleitungsbeschluss zur Vergabe der Bauleistungen im Projekt Umfeldgestaltung 32- WE Block Ihlenfeld

<i>Organisationseinheit:</i> Fachbereich Bau und Ordnung <i>Bearbeitung:</i> Jan Jungmann	<i>Datum</i> 27.11.2025 Verfasser: Jungmann, Jan
--	---

<i>Beratungsfolge</i>	<i>Geplante Sitzungstermine</i>	<i>Ö / N</i>
Gemeindevertretung der Gemeinde Neuenkirchen (Entscheidung)	15.12.2025	Ö
Ausschuss für Gemeindeentwicklung, Bau und Verkehr der Gemeindevertretung Neuenkirchen (Vorberatung)	08.12.2025	Ö

Sachverhalt

Bezeichnung der Baumaßnahme:	Umfeldgestaltung 32 WE Block Ihlenfeld
Auszuschreibende Leistung:	Tiefbauarbeiten
Vergabenummer:	49-B-34-BO-2025
Vergabeart:	Freihändige Vergabe
Kostenrahmen:	150.000,00€
Besonderheiten:	
Zuschlagskriterien /Gewichtung:	Preis 100%
Einleitung: Handelt es sich um eine wichtige Angelegenheit der Gemeinde gemäß § 22 Abs. 4a KV M-V?	ja
Zuschlag: Handelt es sich um eine wichtige Angelegenheit der Gemeinde gemäß § 22 Abs. 4a KV M-V?	Nein, solange der Planansatz im Haushalt nicht überschritten wird handelt es sich um ein Geschäft der laufenden Verwaltung.

Beschlussvorschlag

Die Gemeindevertretung der Gemeinde Neuenkirchen beschließt die im Sachverhalt benannten Leistungen über die Vergabestelle des Amtes Neverin auszuschreiben und zu vergeben.

Finanzielle Auswirkungen


Die notwendigen finanziellen Mittel sind Bestandteil der Haushaltsplanung 2026 und können nach Haushaltsgenehmigung durchgeführt werden.

Haushaltsrechtliche Auswirkungen?			
	Nein (nachfolgende Tabelle kann gelöscht werden)		
x	Ja	ergebniswirksam	finanzwirksam

a.) bei planmäßigen Ausgaben:		Deckung durch Planansatz in Höhe von:	150.000,00 €
Gesamtkosten:	150.000,00 €	im Produktsachkonto (PSK):	11401.09600000
b.) bei nicht planmäßigen Ausgaben:		Deckung erfolgt über:	
Gesamtkosten:	00,00 €	1. folgende Einsparungen :	
zusätzliche Kosten:	00,00 €	im PSK 00000.00000000 in Höhe von:	00,00 €
		im PSK 00000.00000000 in Höhe von:	00,00 €
		im PSK 00000.00000000 in Höhe von:	00,00 €
		2. folgende Mehreinnahmen:	
		im PSK 00000.00000000 in Höhe von:	00,00 €
		im PSK 00000.00000000 in Höhe von:	00,00 €
Bemerkungen: TEST		im PSK 00000.00000000 in Höhe von:	00,00 €
Folgekosten (zu a.) und b.))			
Nein			
Ja	für Jahr	i.H.v.	

Anlage/n

1	Lageplan_Umfeldgestaltung 32 - WE - Block Ihlenfeldt (öffentlich)
---	---

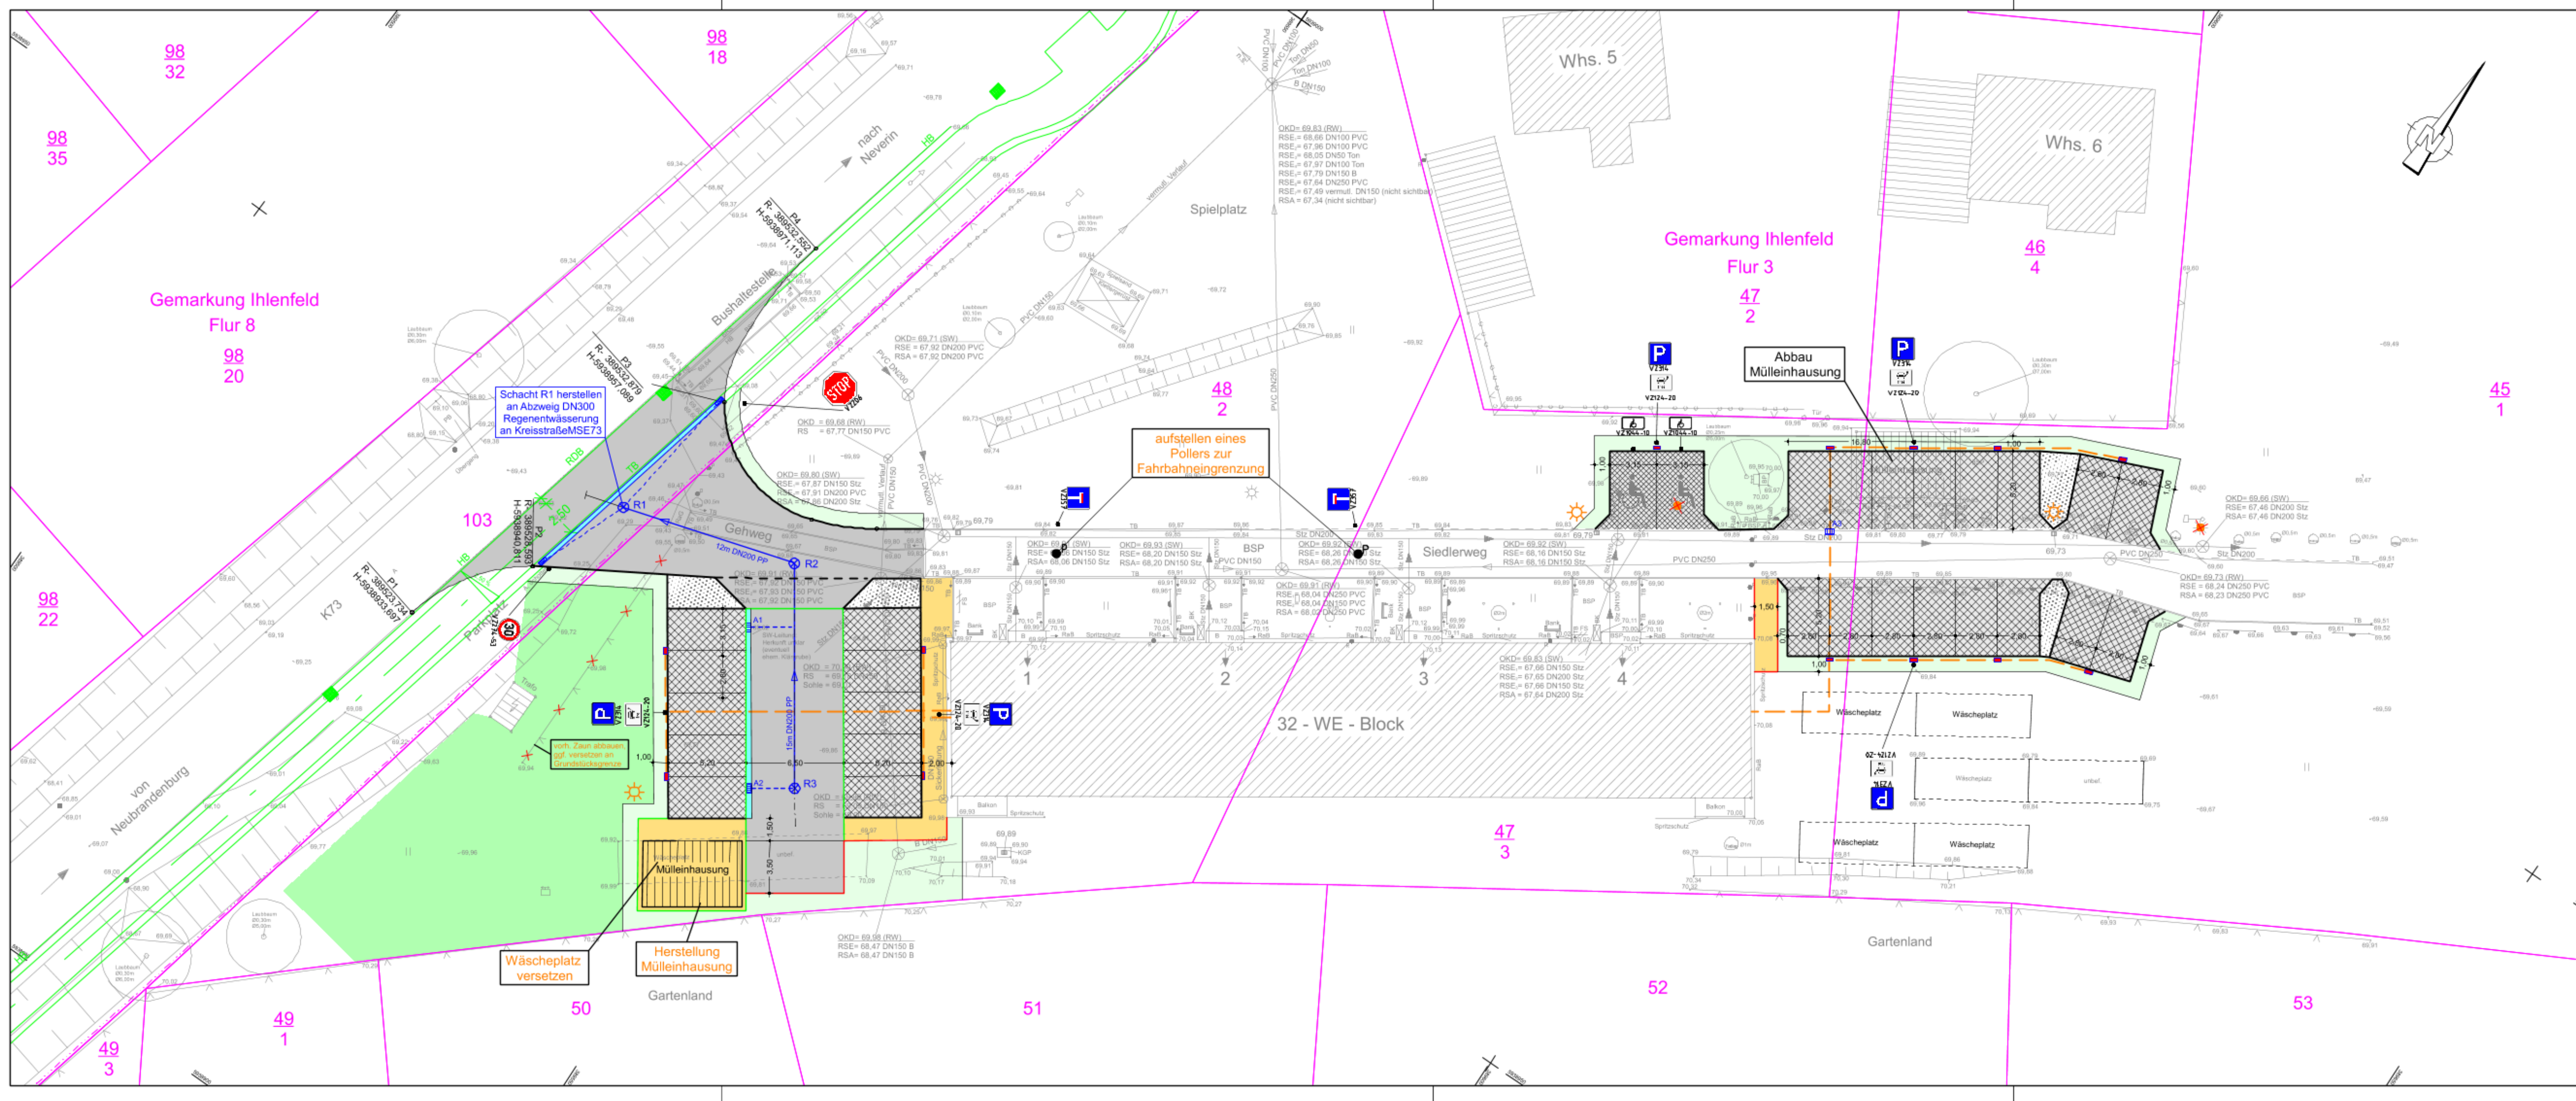

Zeichenerklärung

	Fahrbahn: Betonsteinpflaster		Fahrbahnquerneigung
	Parkplätze: Okopflaster		vorhandene Straßenlampe abbauen
	Behindertenparkplätze: Rasengittersteine ohne Kammern		geplanter Lampenstandort
	Gehweg - Betonsteinpflaster		Leerrohr für Stromkabel Ladesäulen
	Kiesschüttung 16/32		Ladesäule für E-Autos
	Entwässerungsrinne		Regenwasserleitung mit Kontrollschacht
	Bankett / Geländeangleichung		Anschlussleitung mit Regeneinlauf
	Rasenansaat		Flurgrenze
	Betonhochbord 15/30		Flurstücksgrenze
	Betonrundbord 15/22		separates Bauvorhaben
	Betontiefbord 10/30		Planungsbüro UWT
	Betonrasenbord 5/25		(Planung Radweg)

Aufsteller:	Datum	Zeichen
KUT IWA projekt gmbh	Dez. 2024	Welchar
INGENIEURBÜRO FÜR KULTUR-, TIEF- UND WASSERBAU FRIEDLAND	Dez. 2024	Schnitt
Pasevalter Straße 10, 17098 Friedland/Meckl., Tel. 039601/20567		

Auftraggeber:	Unterlage
Gemeinde Neuenkirchen im Amt Neverin	5
Dorfstraße 36 17039 Neverin	Blatt Nr. 1
Reg. Nr.:	Datum
	Zeichen

Umfeldgestaltung 32 - WE- Block	bearbeitet
Gemeinde Neuenkirchen / Ortsteil Ihlenfeld	gezeichnet
	geprüft
	Lageplan
	Maßstab 1: 250

ENTWURFSPLANUNG

Grundplan hergestellt:	Aufnahme:	Ergänzungen:
KUT IWA projekt gmbh	Mai 2024	Lagesystem: ETRS89
INGENIEURBÜRO FÜR KULTUR-, TIEF- UND WASSERBAU	Albrecht (Verm.Jng.)	(UTM - Zone 33)
Pasevalter Straße 10	Feldvergleich: —	Höhensystem: DHHN2016
17098 Friedland/Meckl.	Kataster: Mai 2024	(m. u. NNN)
Tel. (03 96 01) 2 05 67	KVA Neubrandenburg	
Fax: (03 96 01) 2 67 89		
Mail: info@kut-iva.de		